平成 30 年度

特別養護老人ホーム温心園陸屋根修繕工事図面

社会福祉法人　豊富福祉会

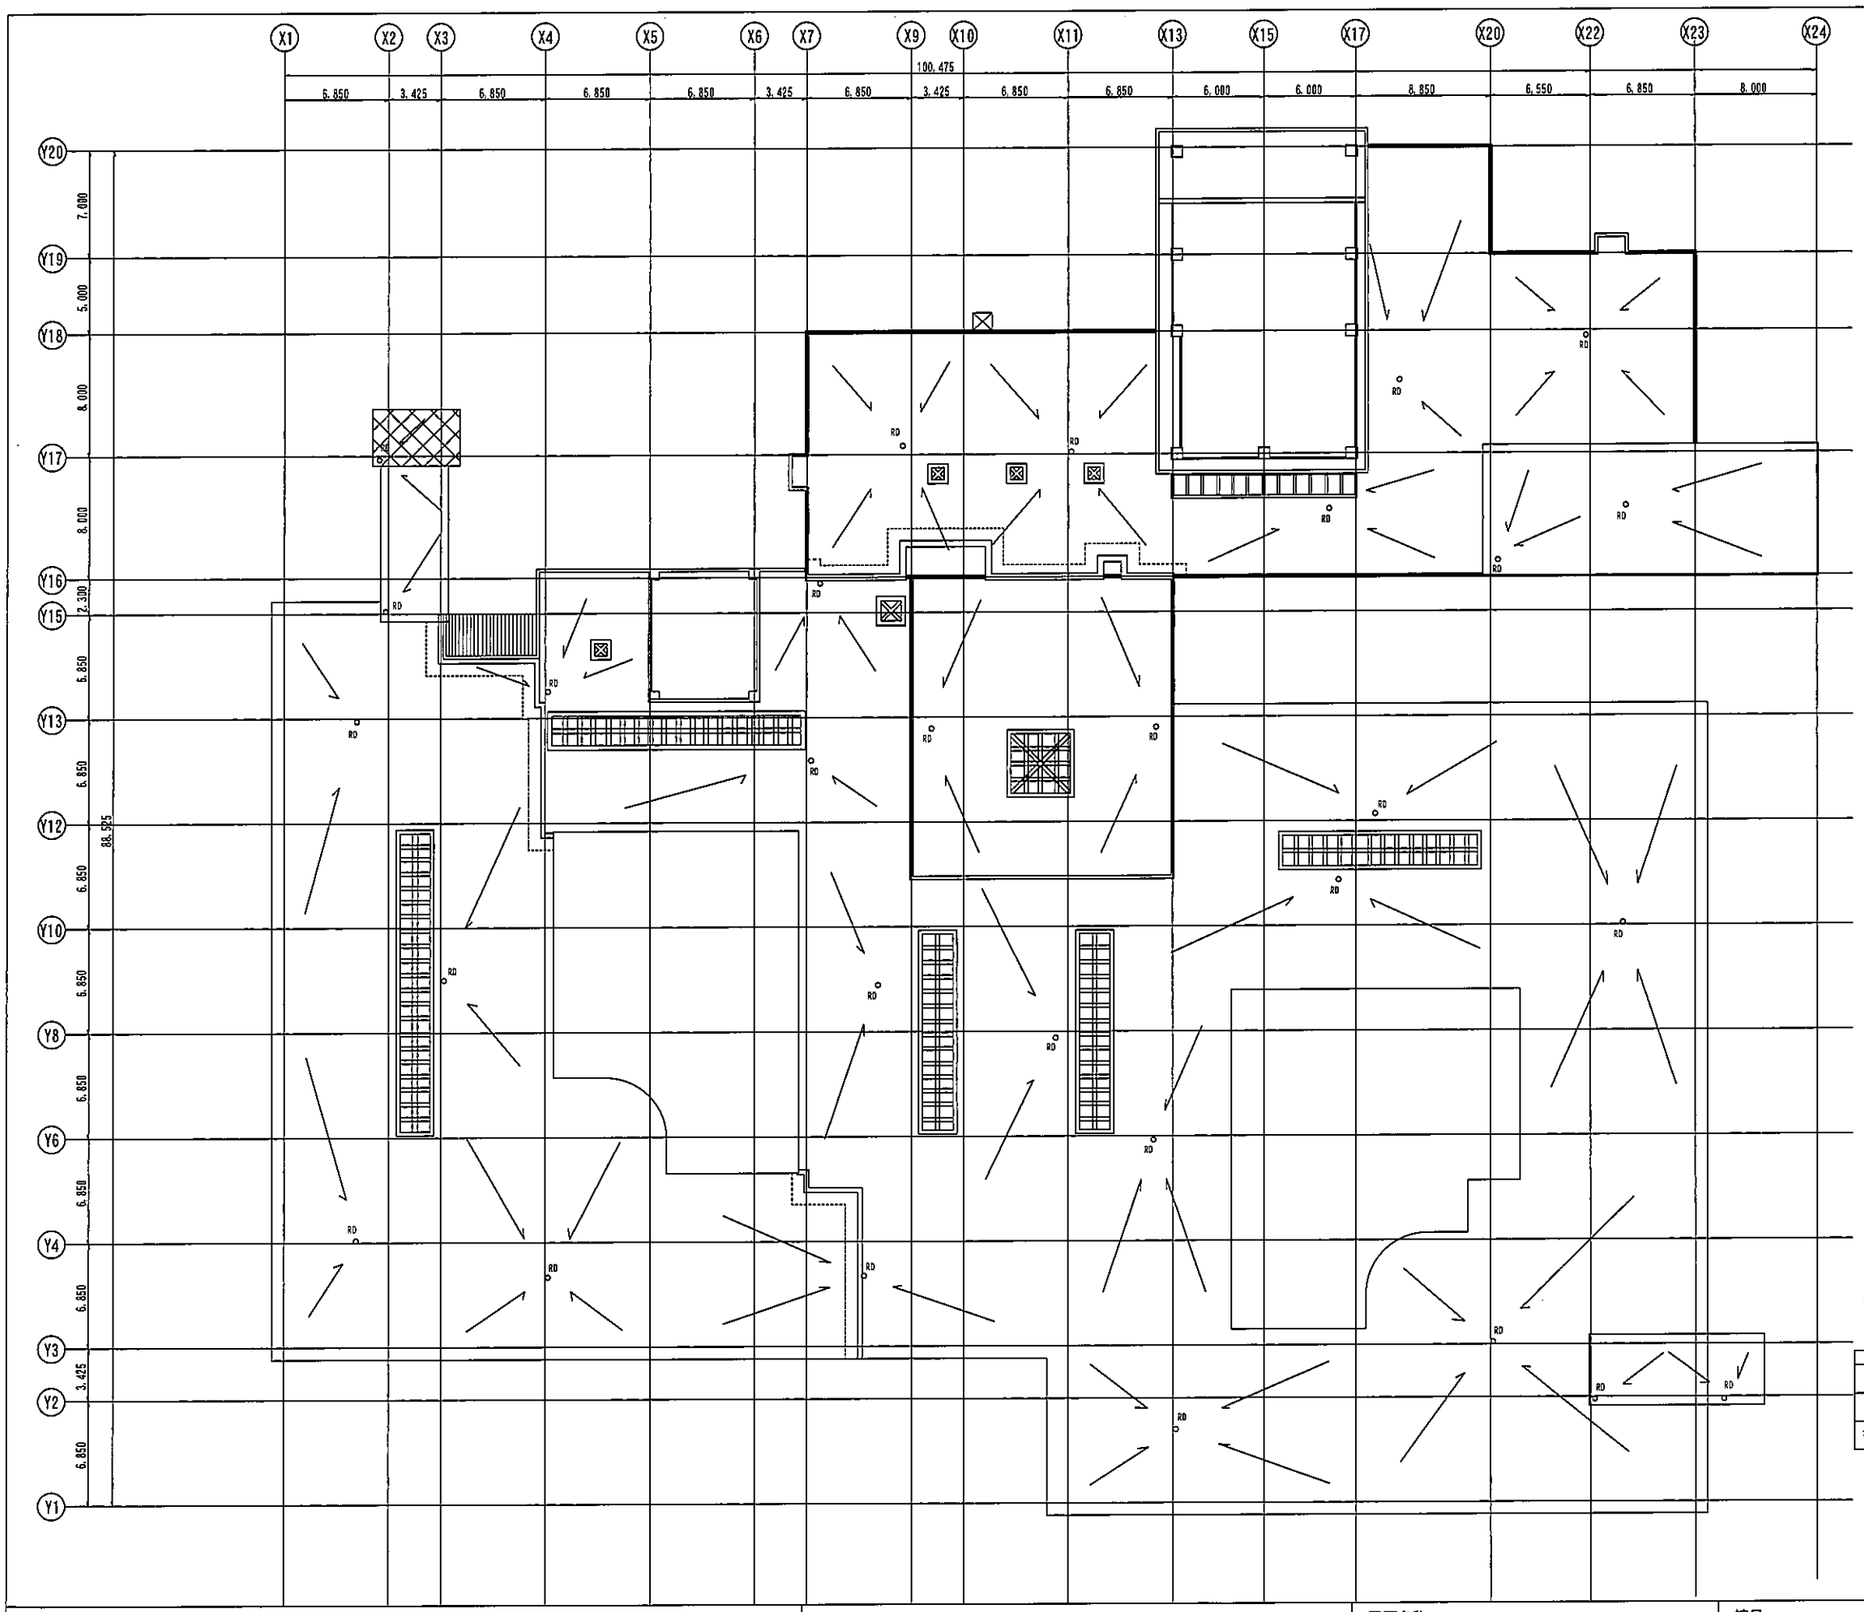

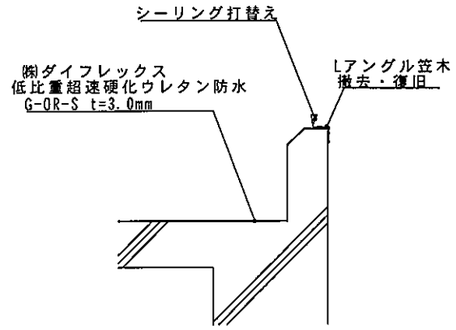

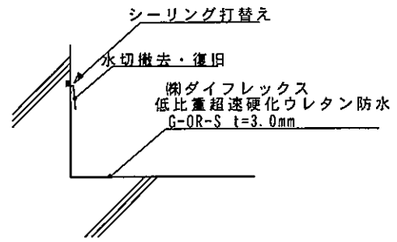

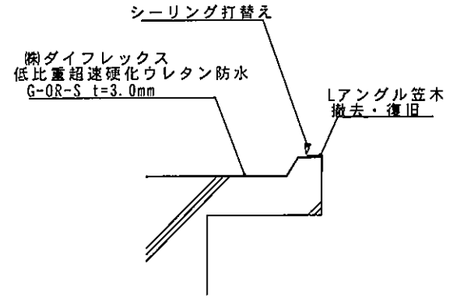

既 存 防 水：アスファルト露出防水

防 水 仕 様：以下の工法及び製品同等品とする。

工法名及びメーカー名		施工箇所	プライマー	防水層	トップコート
DPCスプレーコートLSG（デックルーフィング㈱）	DI-OR-S	平面	0.15kg/m	1.3	0.2kg/m
	DI-OR-S	立上	0.15kg/m	1.3	0.2kg/m
タイックスプレー（㈱ダイフレックス）	G-OR-S	平面	0.15kg/m	1.3	0.2kg/m
	G-OR-S	立上	0.15kg/m	1.3	0.2kg/m
マイクロエアスプレー（㈱ダイフレックス・コスミック事業部）	MAS-AS	平面	0.15kg/m	1.3	0.2kg/m
	MAS-AS	立上	0.15kg/m	1.3	0.2kg/m

防水工事における留意事項

- 強風、降雨時には施工を中止する事
- 飛散対策養生を行い、周囲への飛散させないよう注意する事
- 吹付機械は自動監視システム搭載型を使用し、流量比率、ヒーター制御、吹付圧力、吹付量を管理する事
- 厚生労働省認定「超速硬化ウレタンスプレー施工主任者」が吹付を行う事

豊富福祉会	工事名称	図面名称	縮尺	設計年月日	計画	図面番号
	豊富町特別養護老人ホーム 温心園	2階・屋根平面図	A3 1:400			

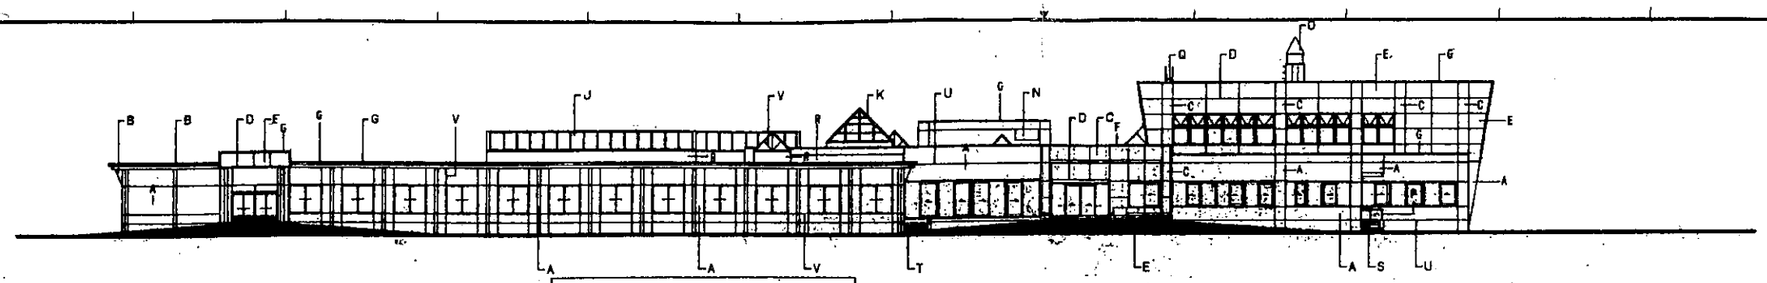

東 立面図(1) 1/200

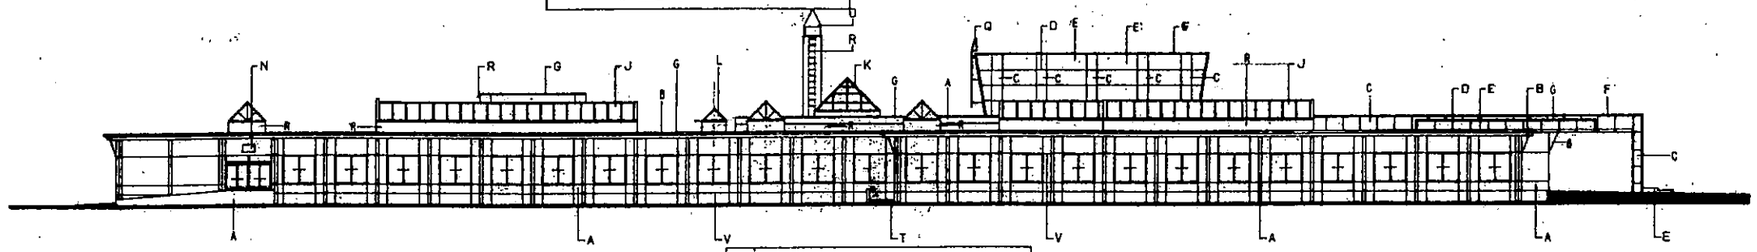

南 立面図(1) 1/200

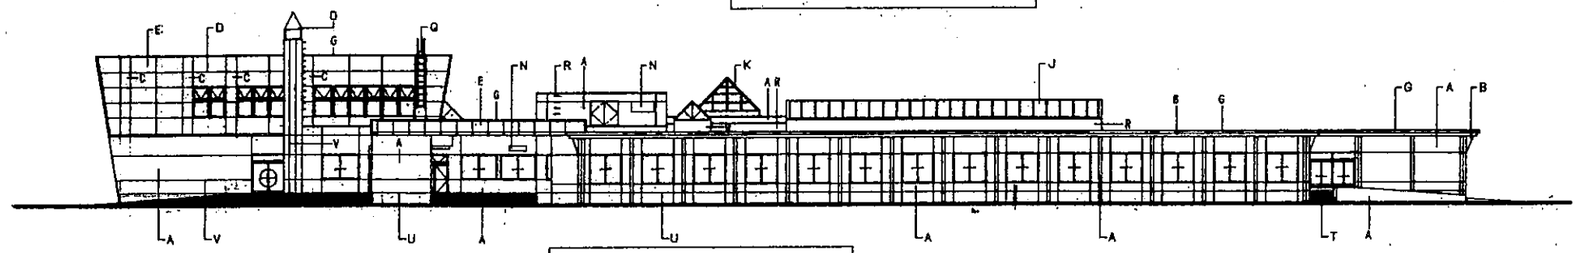

西 立面図(1) 1/200

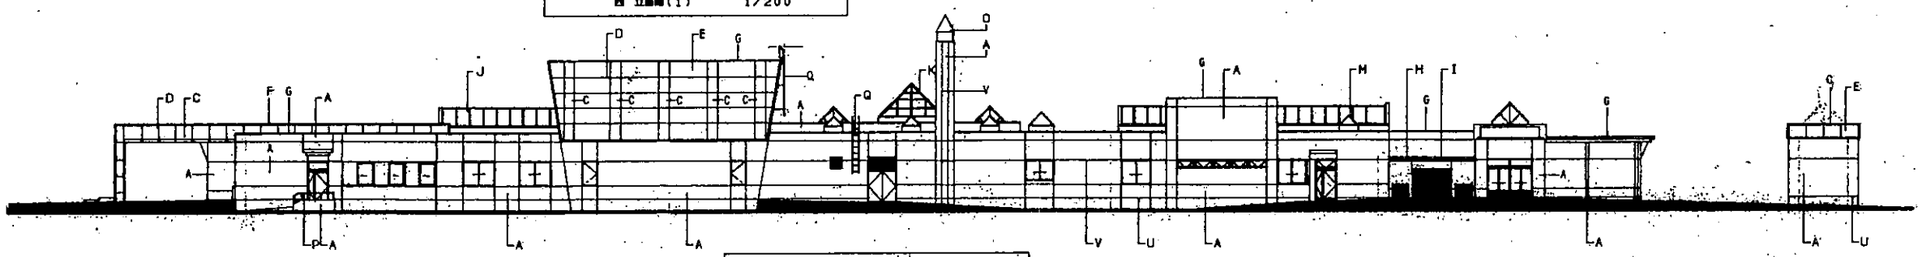

北 立面図(1) 1/200

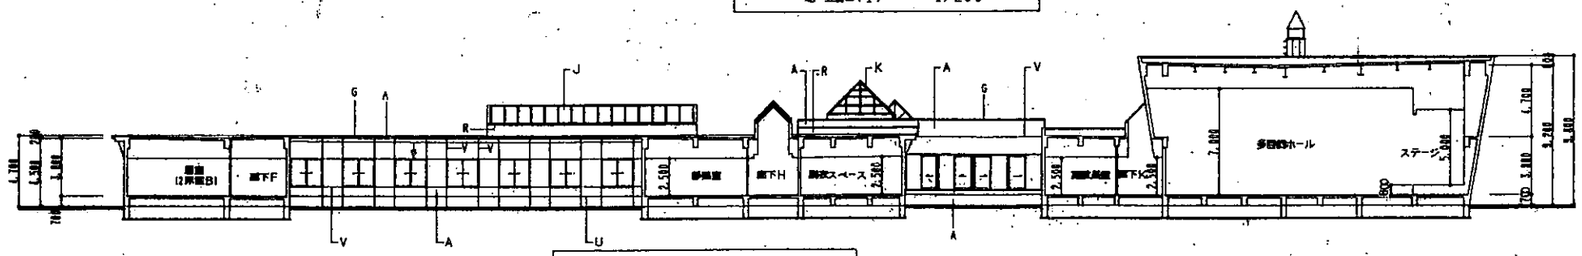

東 立面図(2)・断面図 1/200

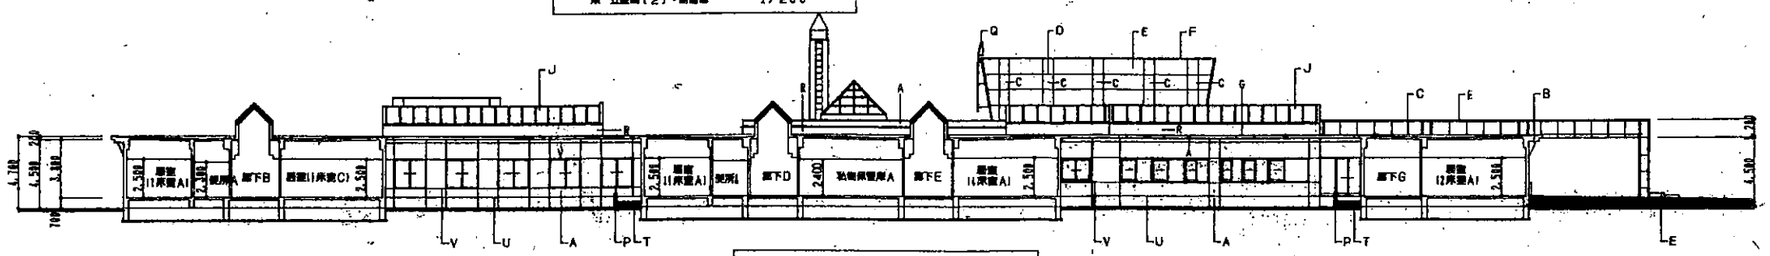

南 立面図(2)・断面図 1/200

22日
10時
左 形態 2F

	凡 例
A	コンクリート打放し(増コン1:25)～軟付タイル
B	化粧型枠コンクリート打放し～軟付タイル
C	アルミ製パネル t=2.0～二次電解着色
D	パネル目地(シーリングC種)～～
E	アルミ製パネルt=2.0～アルマイト処理
F	アルミ製笠木 t=2.0(ﾌﾗｯｼｭﾊﾞｯﾄ)～二次電解着色
G	E型アルミ製笠木
H	折板 t=4.5
I	耐候鋼製扉
J	トップライト
K	アルミ製トップライト 4800X4800
L	アルミ製トップライト 1500X1500
M	アルミ製トップライト 900X900
N	アルミ製防風板
O	ステンレス製笠
P	ステンレス製手摺
Q	アルミ製ラップ
R	ウレタン防水立ち上り
S	100角磁器質タイル
T	モルタル面 クシ目引き
U	27磁器地 ･25X25 (ｲﾝｰﾝｼﾞ･102X61)
V	化粧鋼板 20X15
W	
X	
Y	
Z	

DO-SEKKEI
北海道建築設計監理㈱

北海道建築設計監理㈱
管理建築士 小林正
一級建築士 登録 第122228号

DIRECT	CHECK	DRAFT	PROJECT	DATE
			豊富町特別養護老人ホーム(温心園)改築工事	
			TITLE: 立面図・断面図 (1)	SCALE: 1:200 / NO: A—19

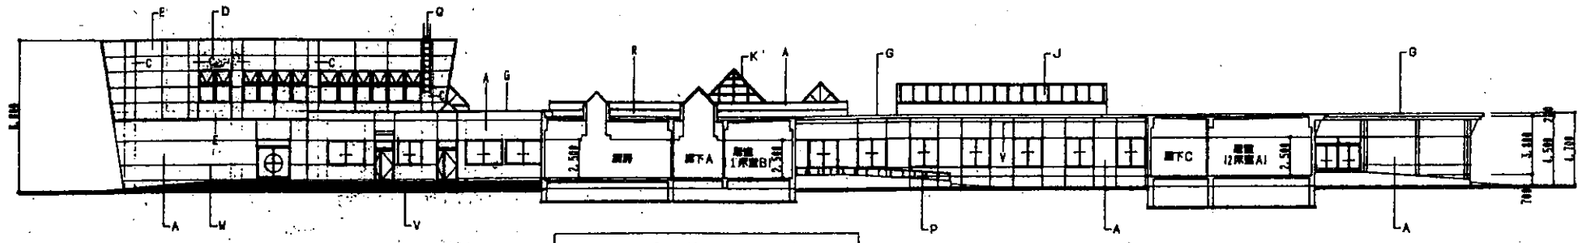

西 立面図(2)・断面図 1/200

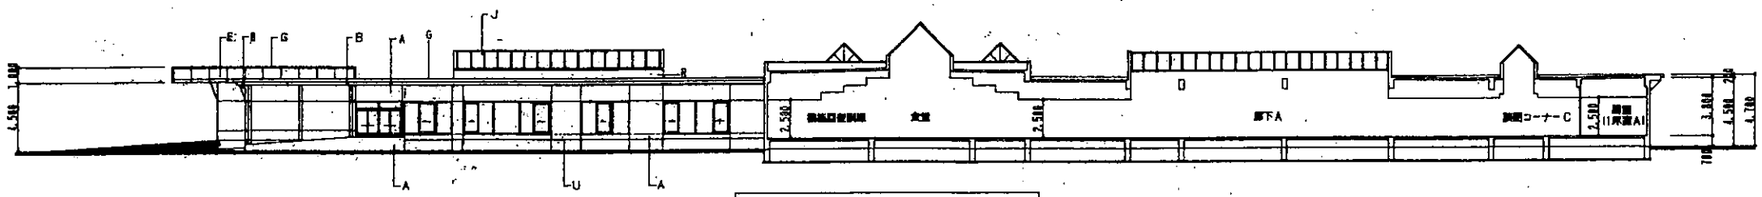

北 立面図(2)・断面図 1/200

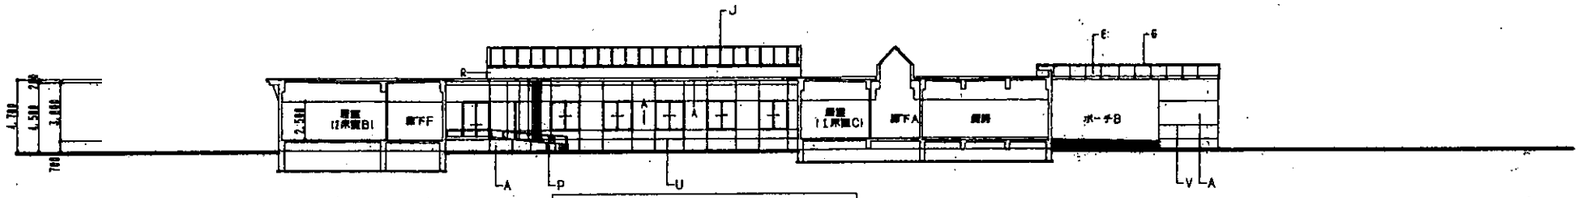

東 立面図(3)・断面図 1/200

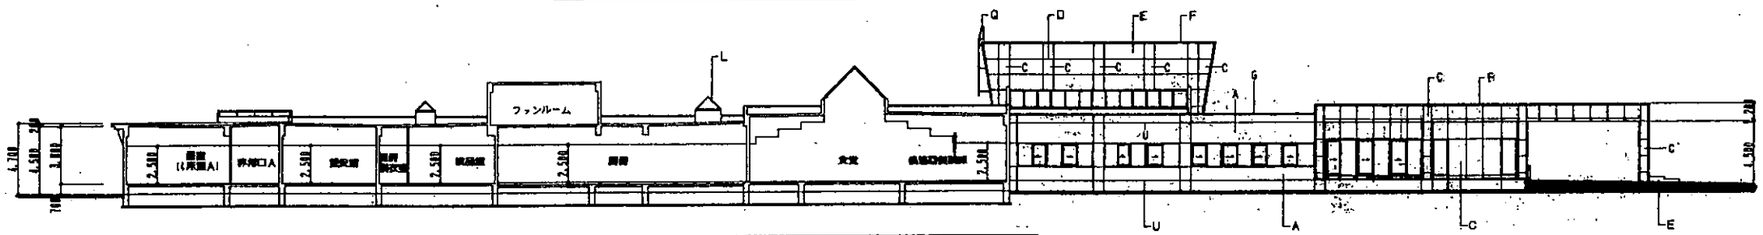

南 立面図(3)・断面図 1/200

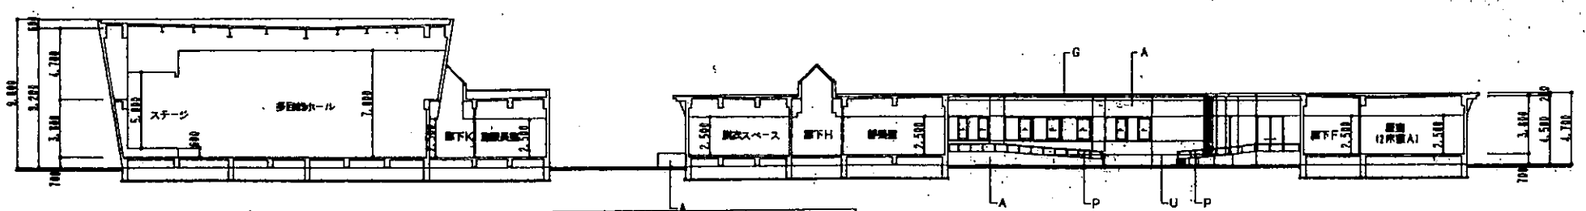

西 立面図(3)・断面図 1/200

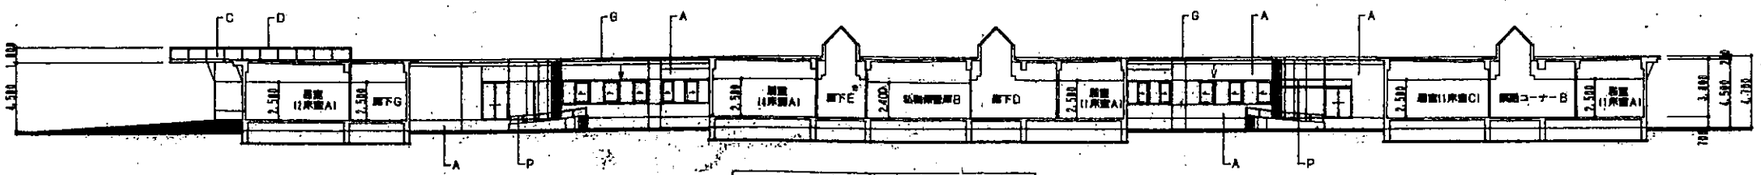

北 立面図(3)・断面図 1/200

凡例	
A	コンクリート打放し(増コン t=35)～吹付タイル
B	化粧塗装コンクリート打放し～吹付タイル
C	アルミ製パネル t=2.0～二次電解着色
D	パネル目地(シーリングC種)
E	アルミ製パネル t=2.0～アルマイト発電
F	アルミ製笠木 t=2.0(ﾌﾗｰﾙﾀｲﾌﾟ)～二次電解着色
G	L型アルミ製笠木 t=2.0
H	折板 t=0.8
I	折先鋼気窓戸
J	トップライト(ガラスブロック)
K	アルミ製トップライト 4000X4000
L	アルミ製トップライト 1500X1500
M	アルミ製トップライト 900X900
N	アルミ製熱風板
O	ステンレス製降雨
P	ステンレス製手摺
Q	アルミ製タラップ
R	ウレタン防水立ち上り
S	100角磁器質タイル
T	モルタル面 クシ型引き
U	打磁器地 25X25 (ﾌﾟﾚｰﾝﾀﾞ10X10)
V	化粧器地 20X15
W	
X	
Y	
Z	

DO-SEKKEI
北海道建築設計監理醫

北海道建築設計監理株式会社
管理建築士 小林正樹
一級建築士 登録 第122228号

DIRECT	CHECK	DRAFT

PROJECT 豊富町特別養護老人ホーム(温心園)改築工事		DATE
TITLE 立面図・断面図 (2)	SCALE 1:200	NO A—20

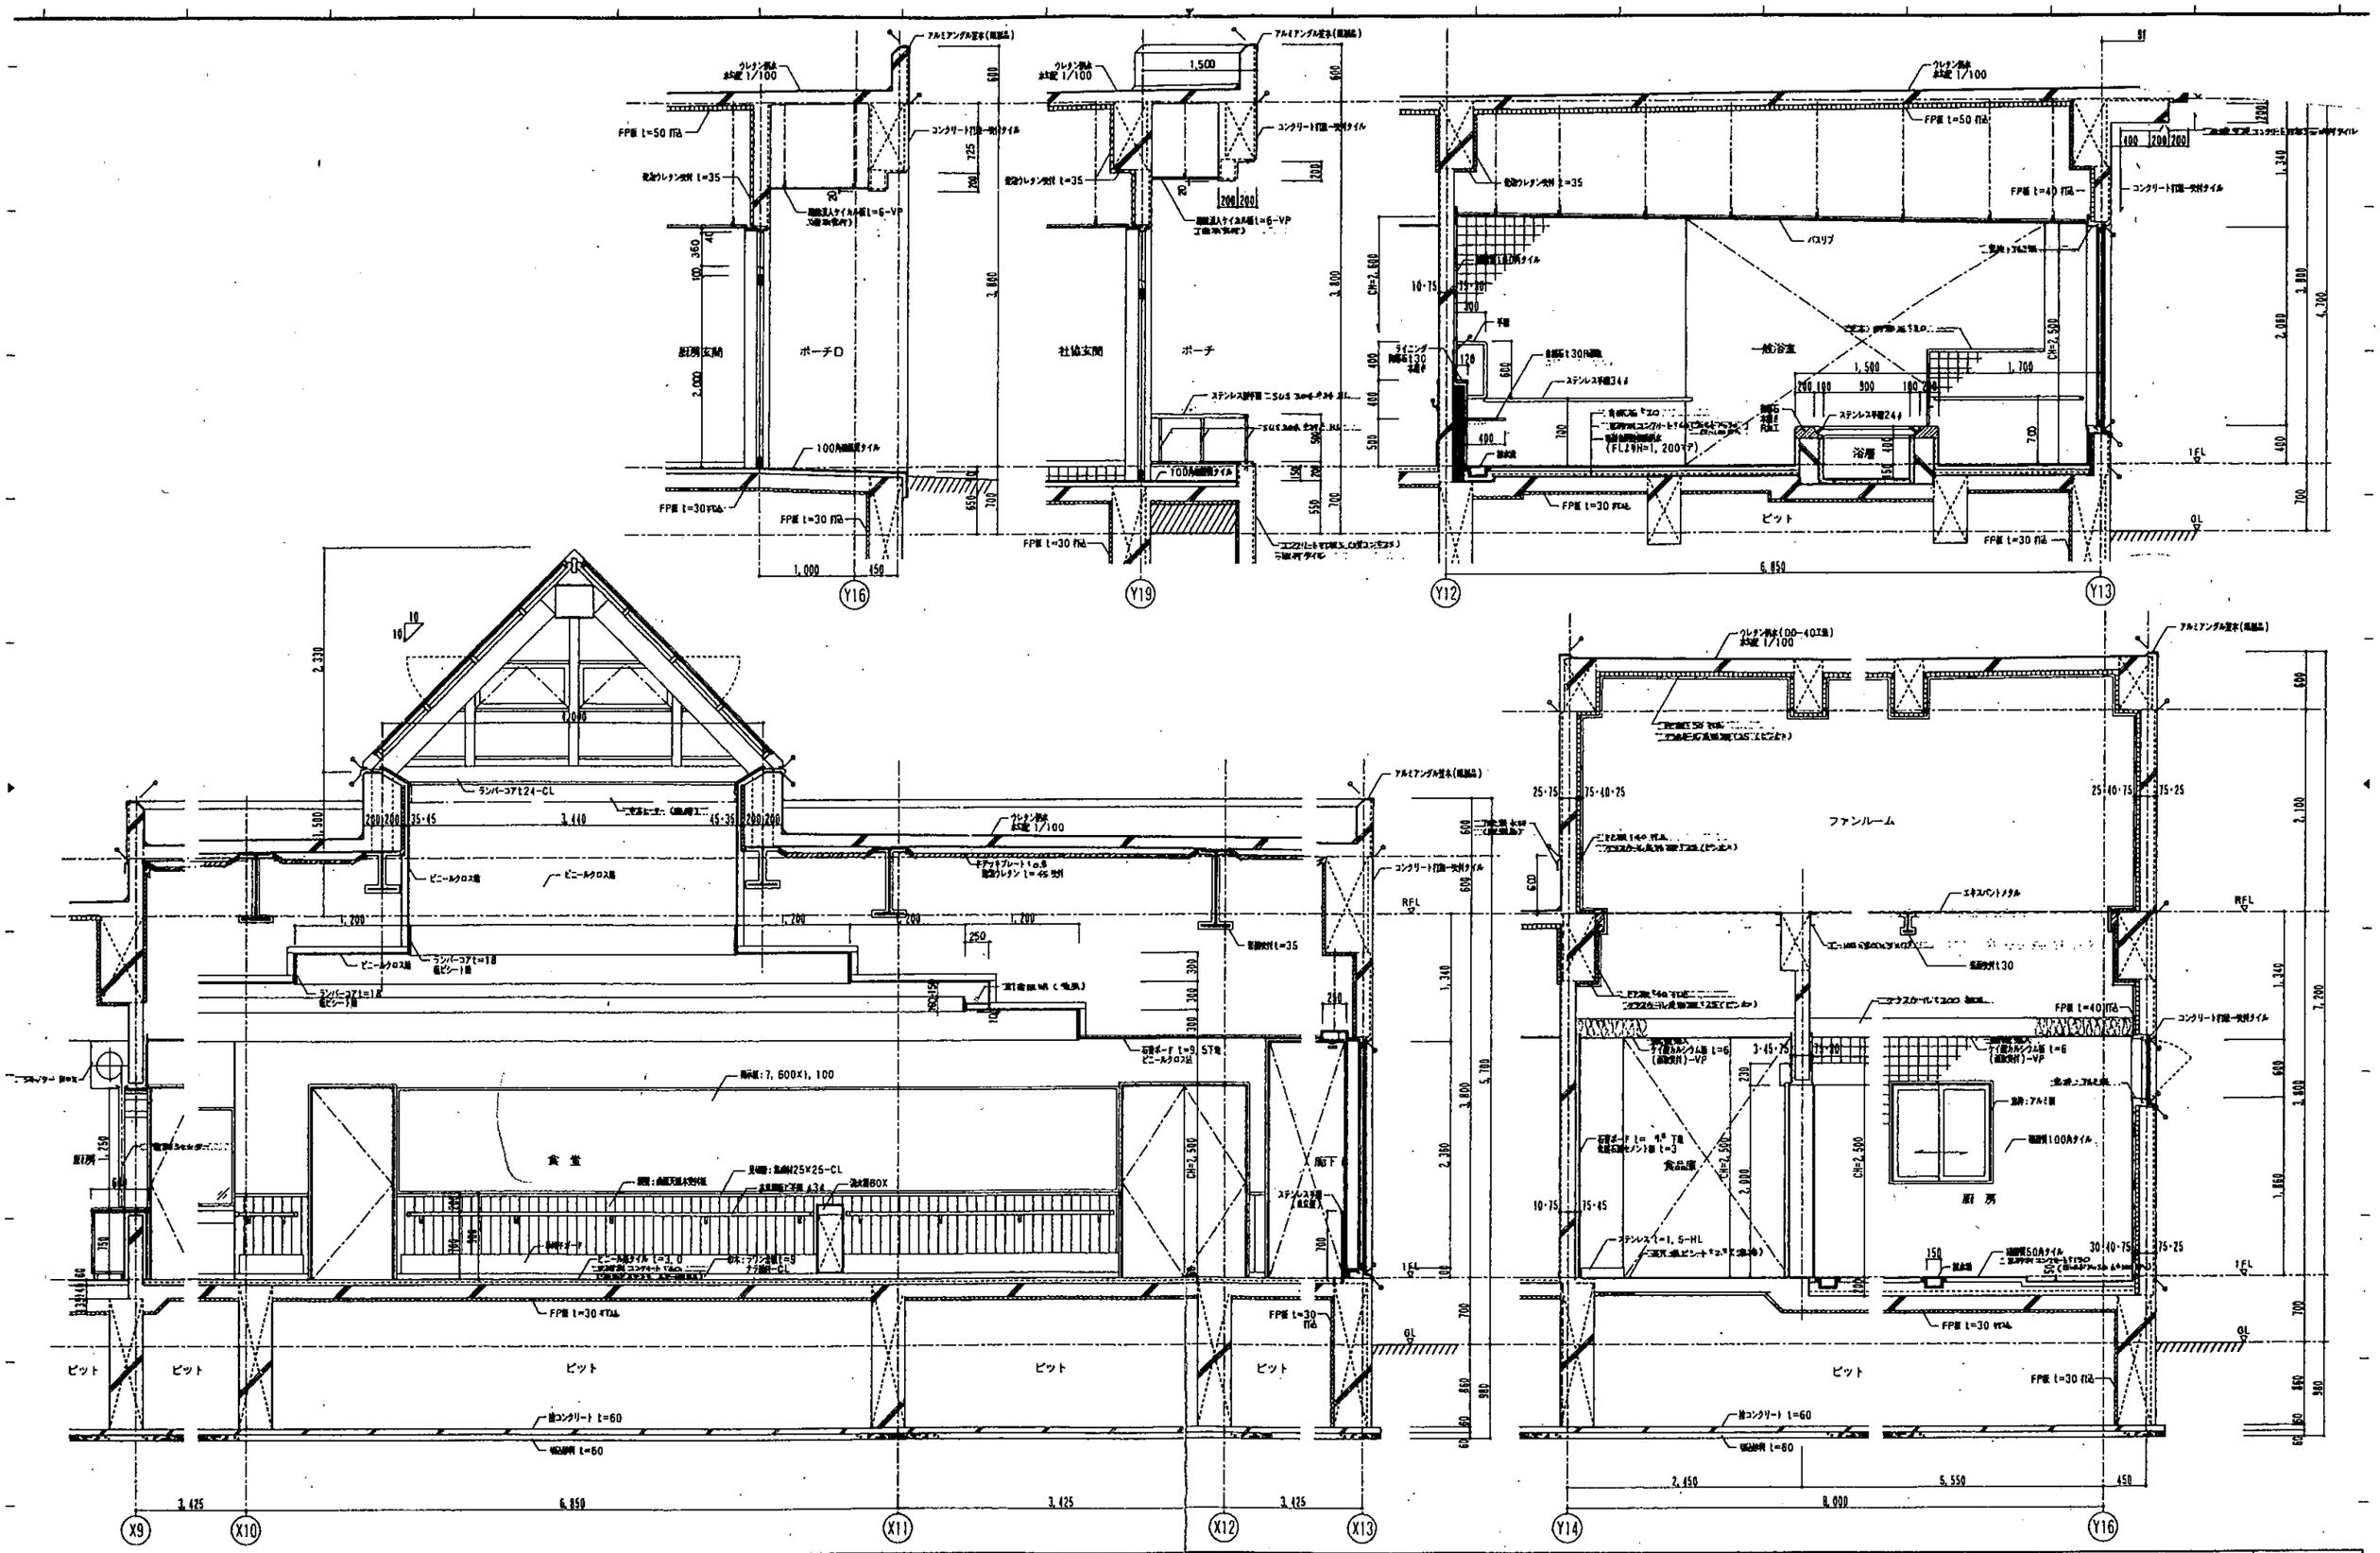

DO-SEKKEI
北海道建築設計監理㈱

北海道建築設計監理株式会社
管理建築士 小林正
一級建築士 登録 第122228号

DIRECT	CHECK	DRAFT	PROJECT	DATE
			豊富町特別養護老人ホーム(温心園)改築工事	
			TITLE: 断面詳細図(1)	SCALE: 1:30 / NO: A-23

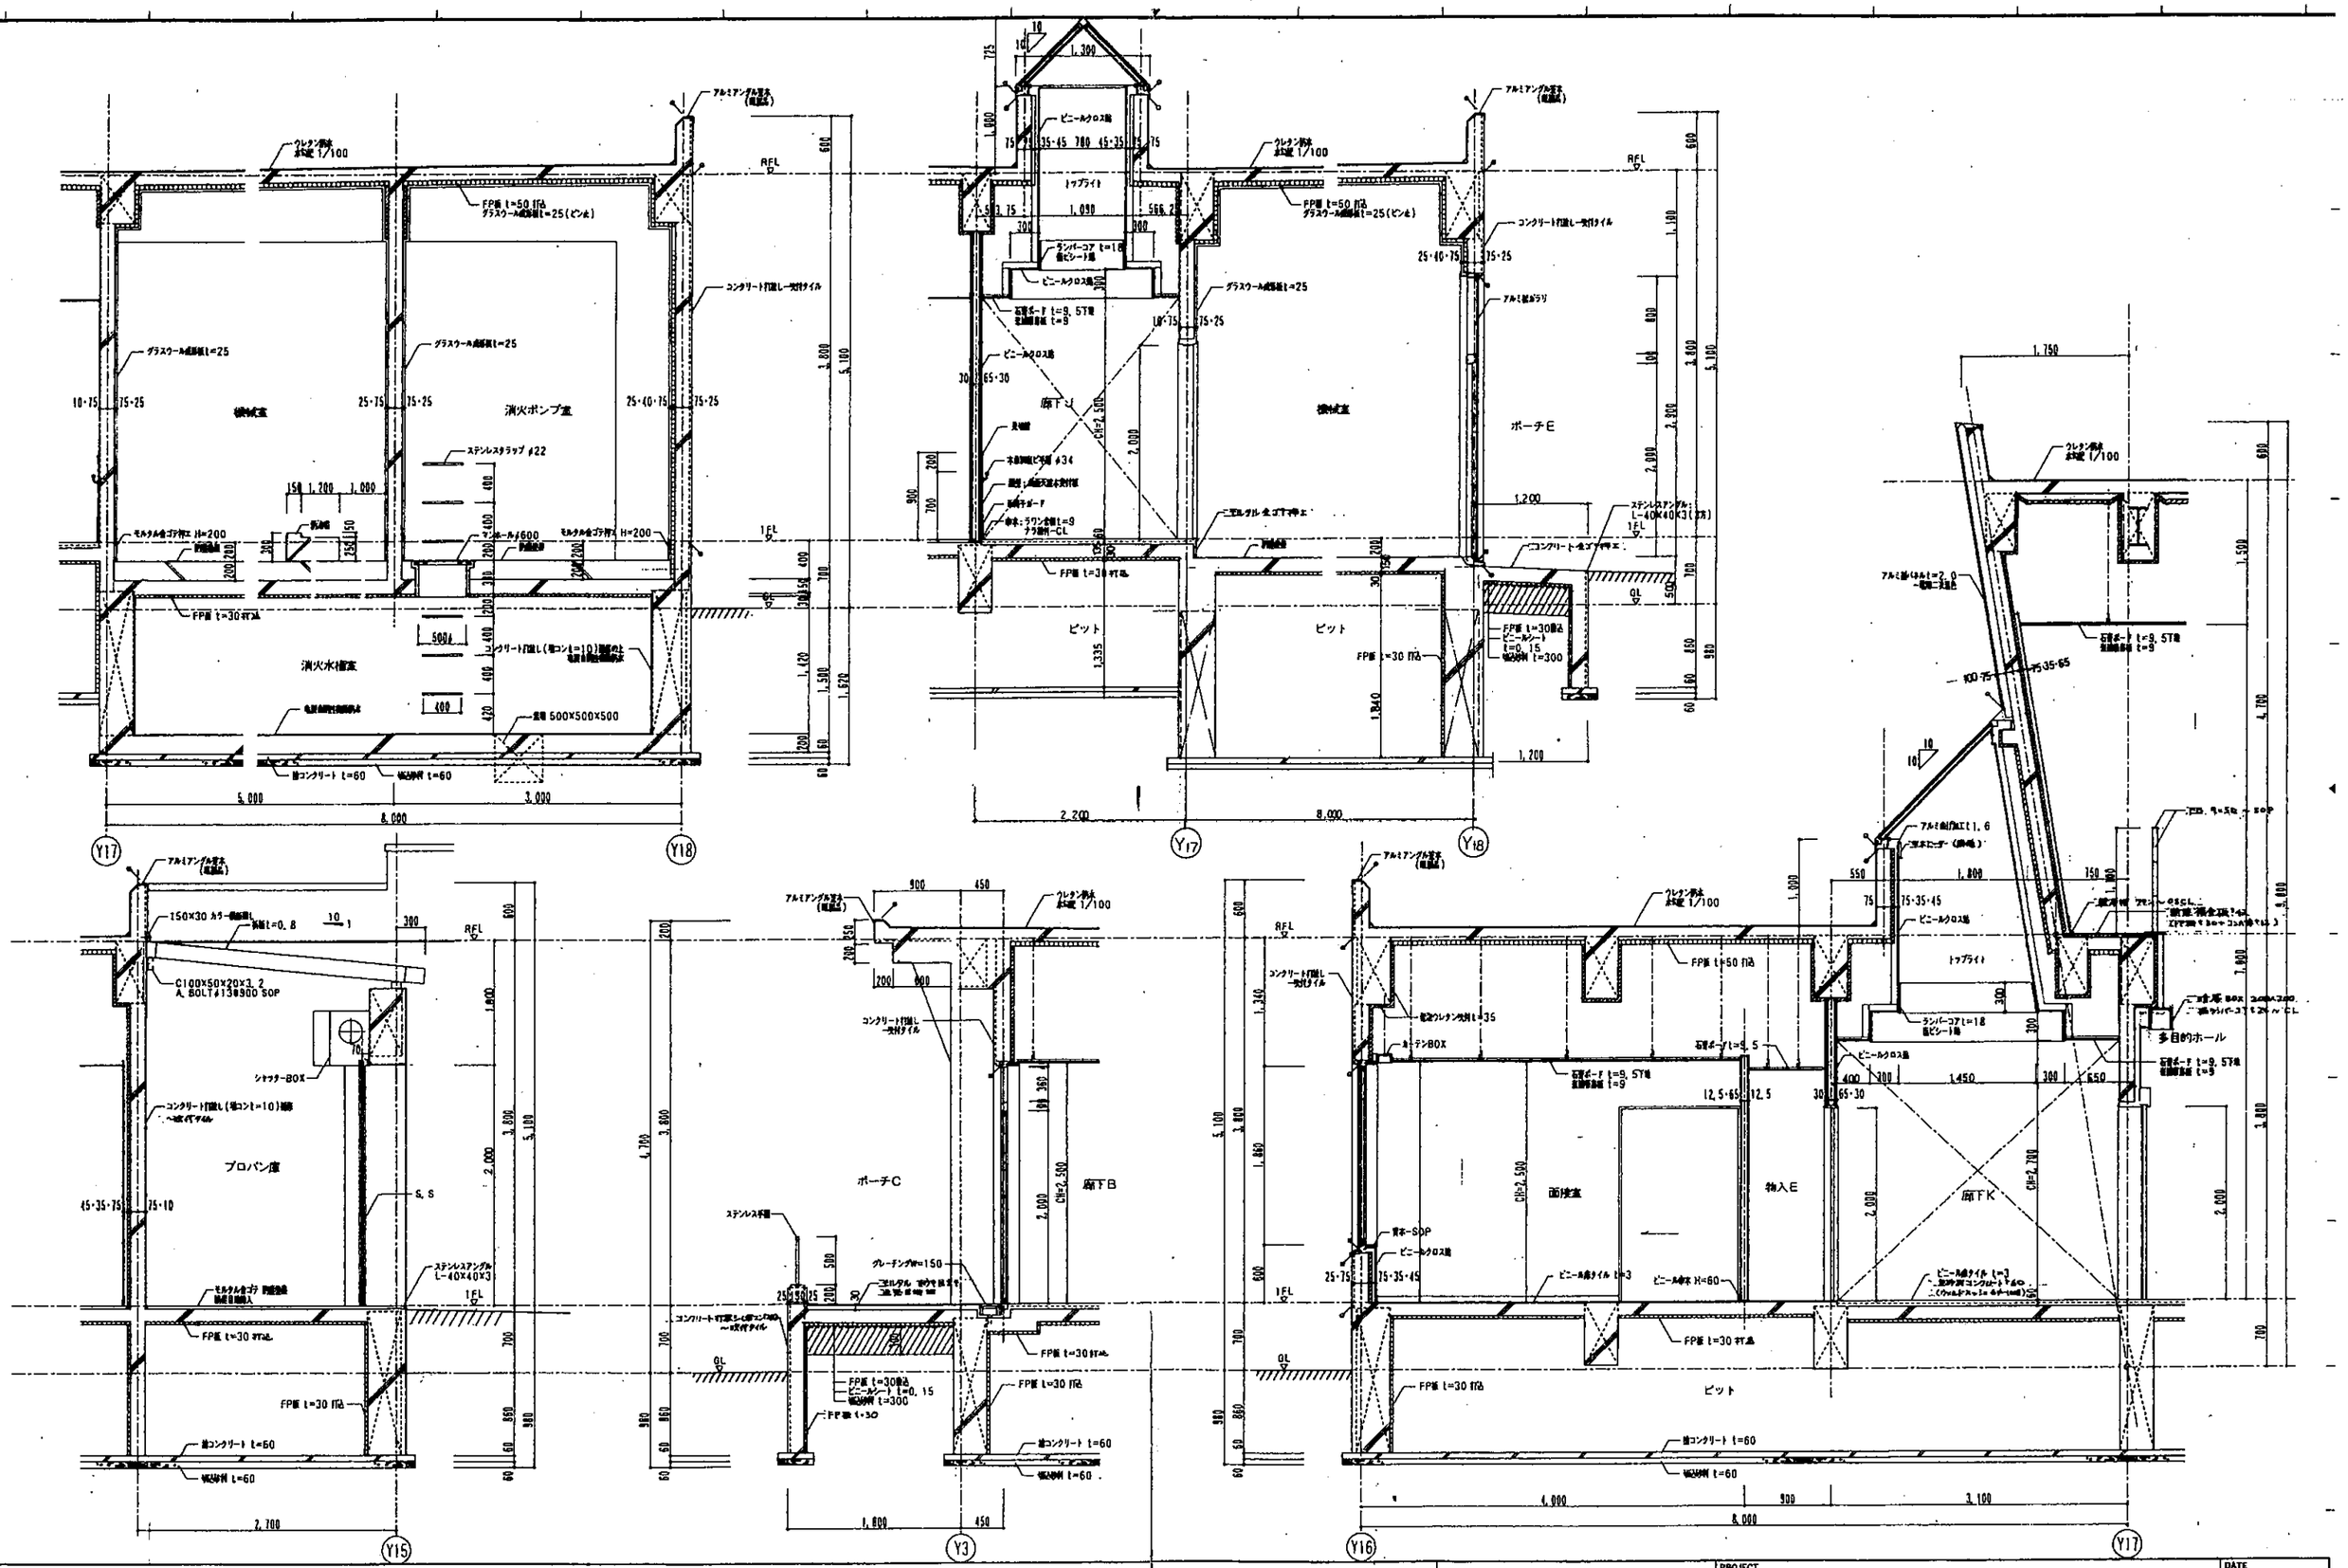

DO-SEKKEI
北海道建築設計監理㈱

北海道建築設計監理株式会社
管理建築士 小林正
一級建築士 登録 第122228号

DIRECT	CHECK	DRAFT	PROJECT	DATE
			豊富町特別養護老人ホーム(温心園)改築工事	
			TITLE: 断面詳細図(2)	SCALE: 1:30
				NO: A-24

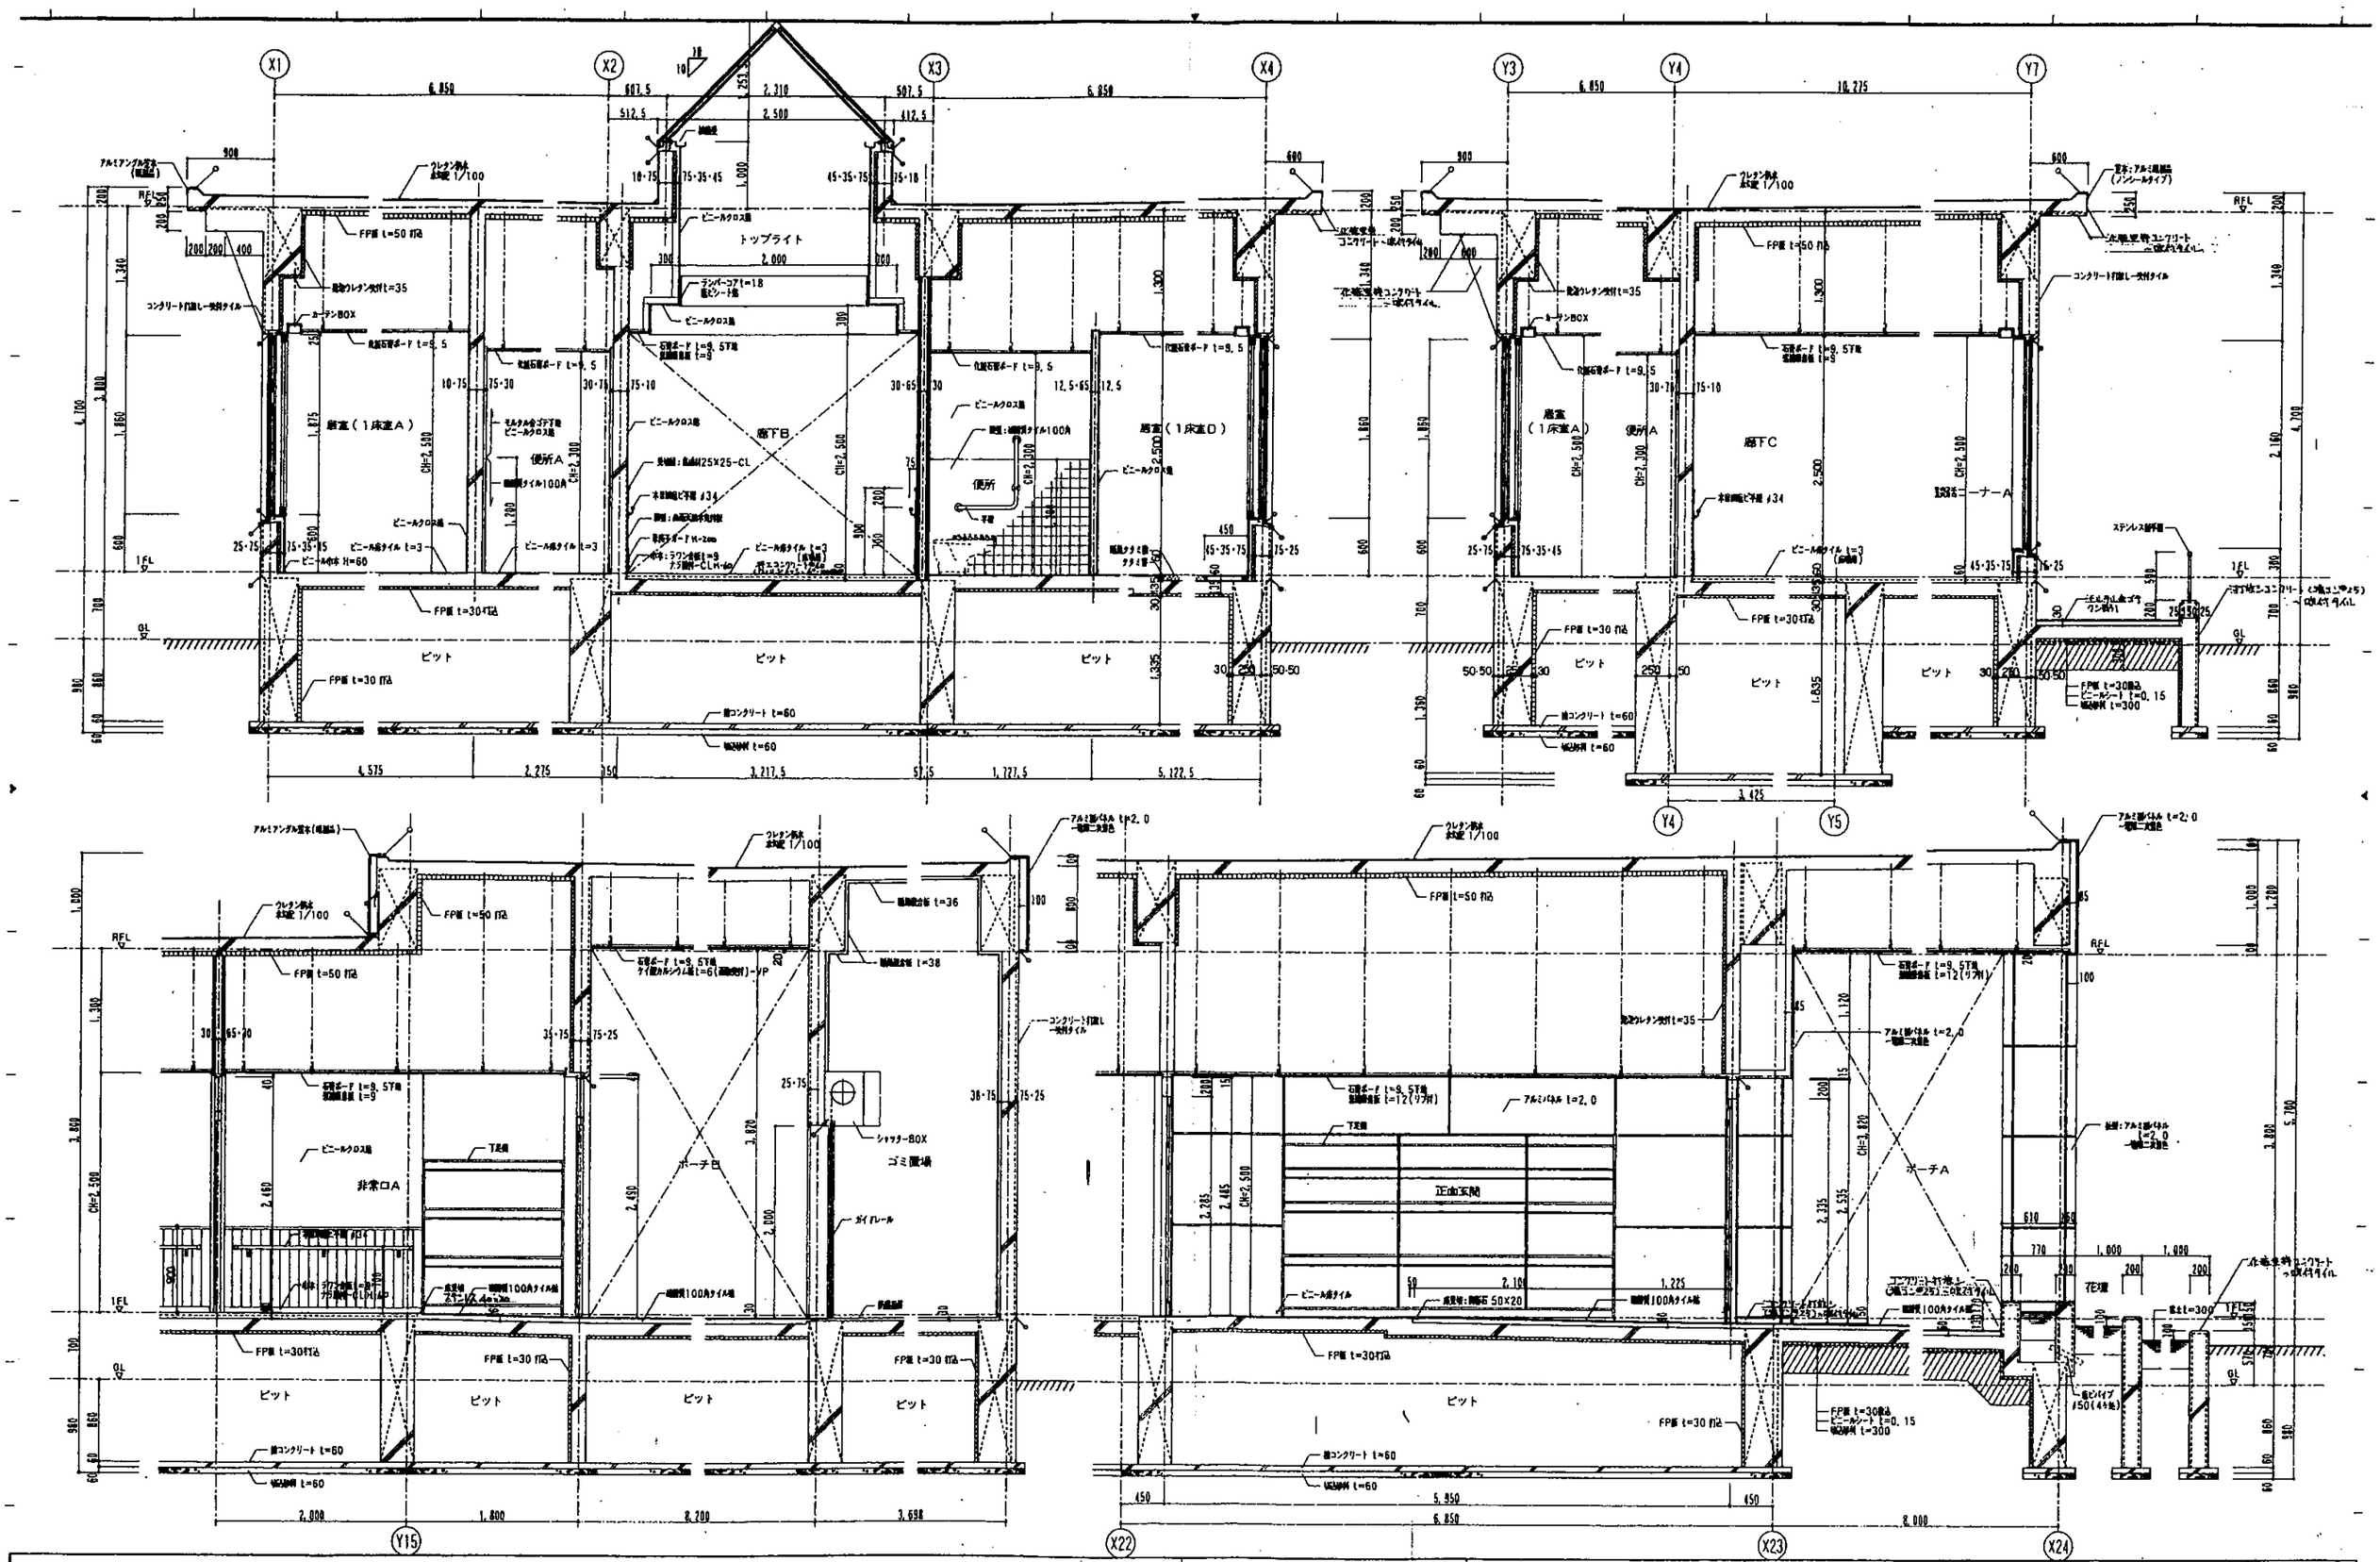

DO-SEKKEI
北海道建築設計監理㈱

北海道建築設計監理株式会社
管理建築士 小林正
一級建築士 登録 第122228号

DIRECT	CHECK	DRAFT	PROJECT	DATE
			豊浦町特別養護老人ホーム(温心園)改築工事	
			TITLE: 矩計図(1)	SCALE: 1:30
				NO: A—21

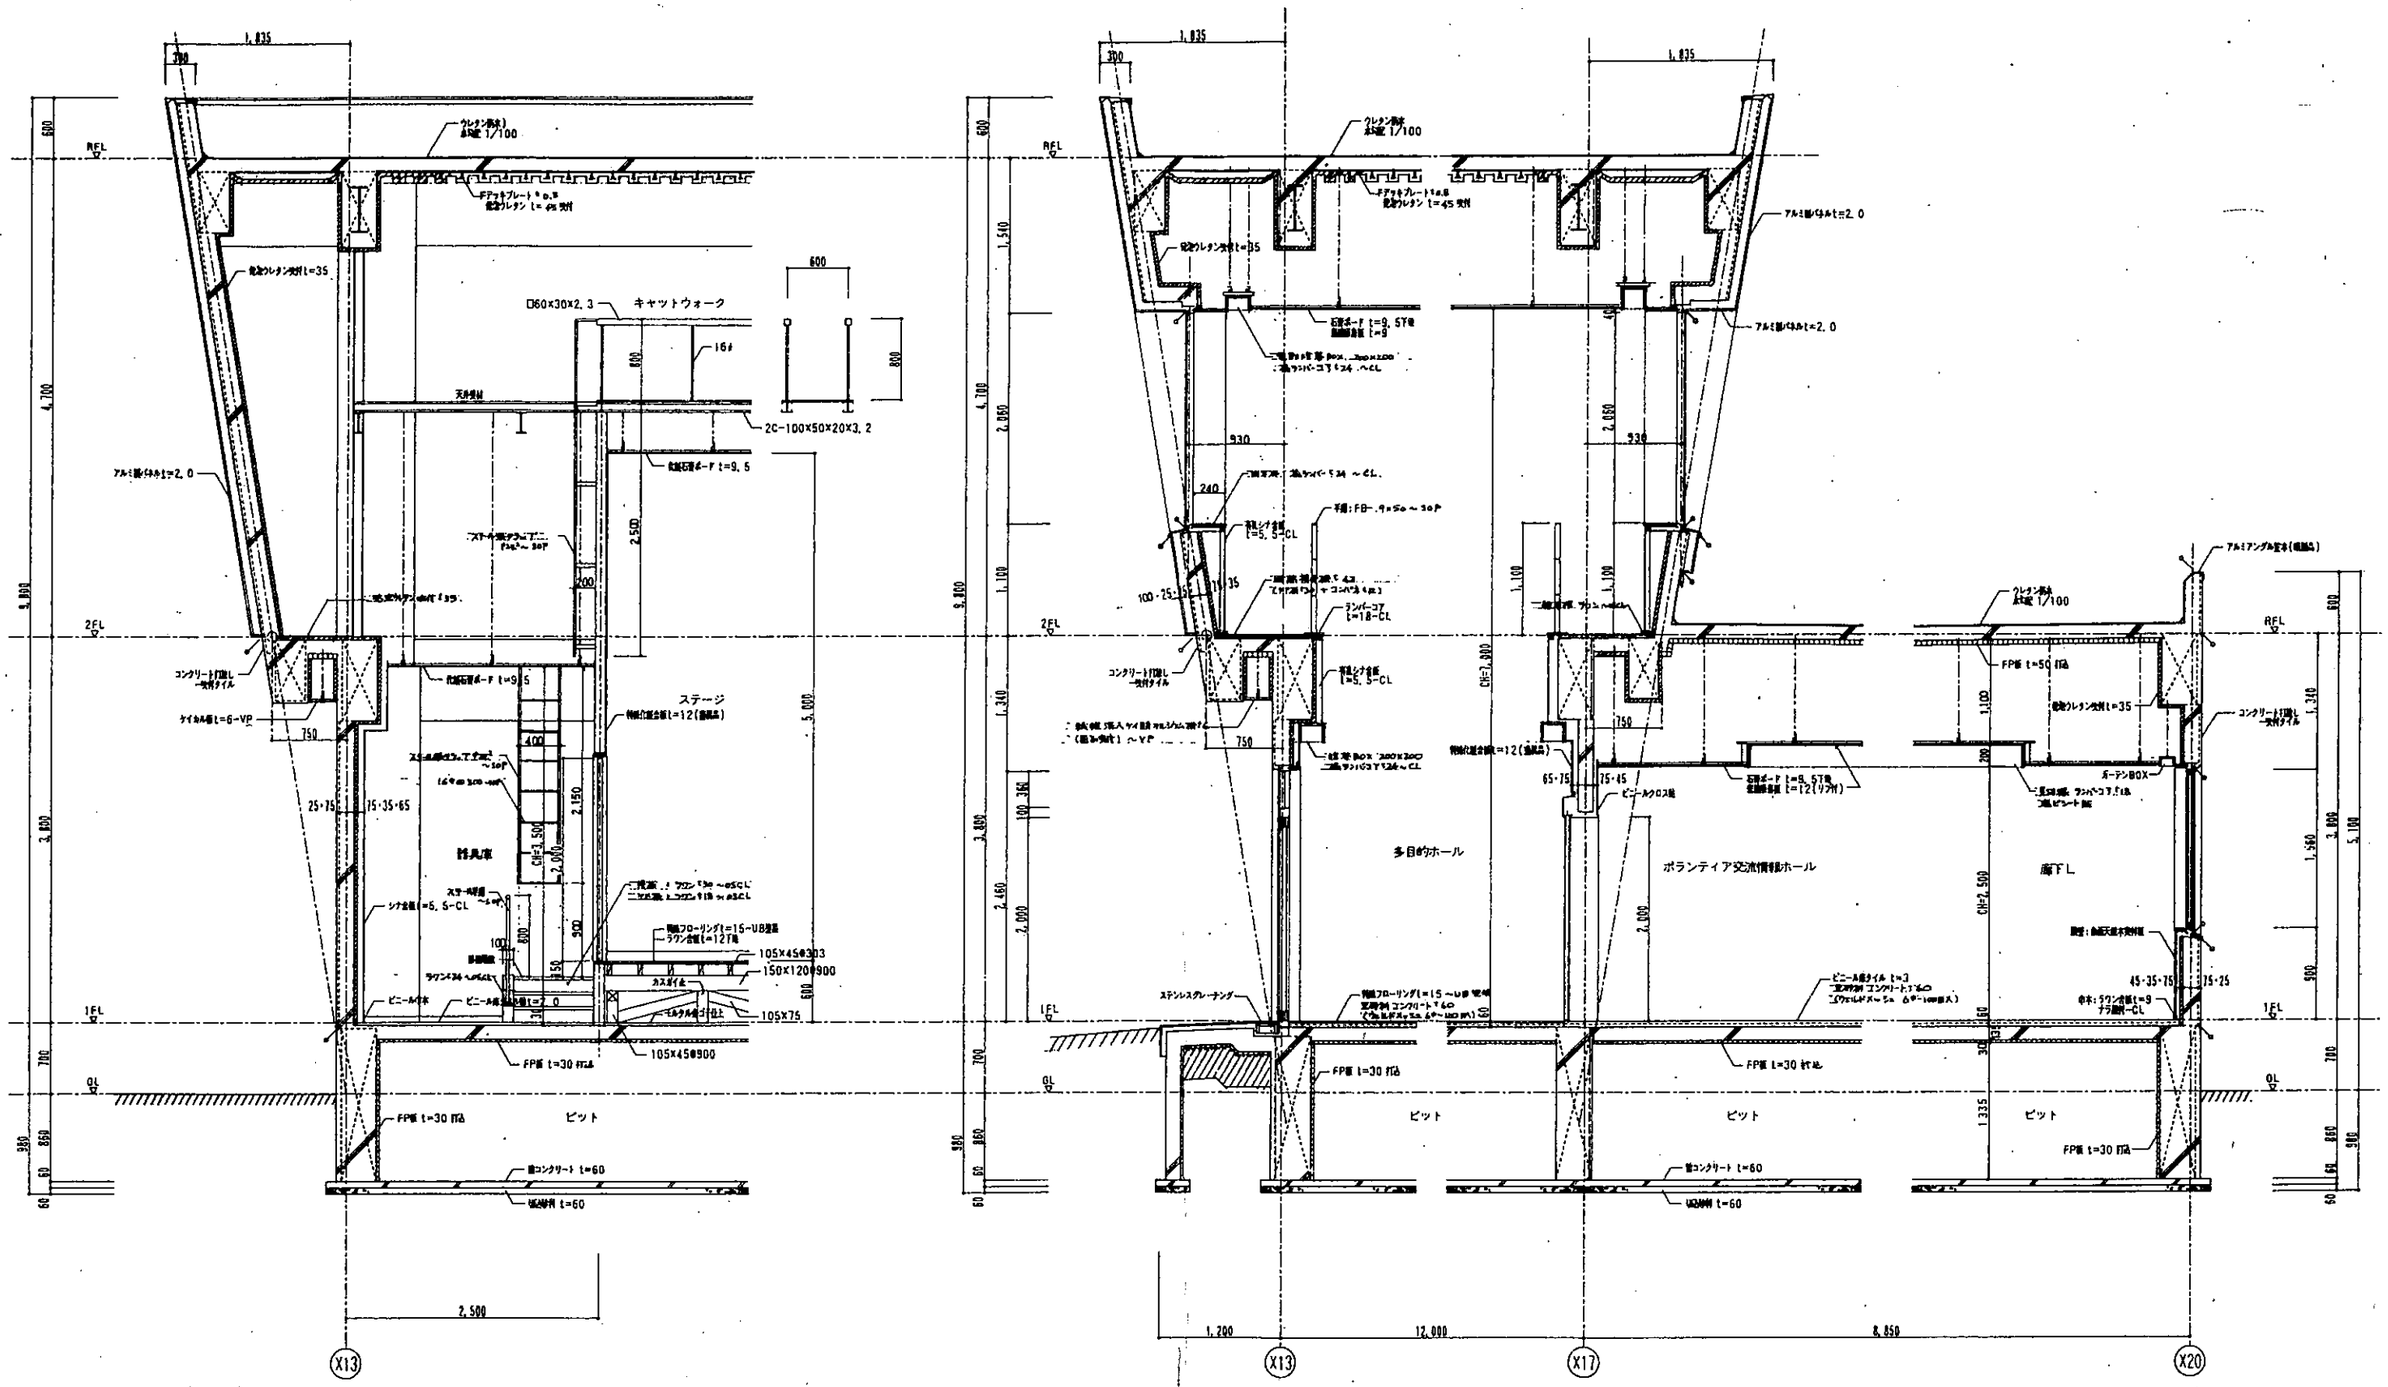

DO-SEKKEI
北海道建築設計監理㈱

北海道建築設計監理株式会社
管理建築士 小林正樹
一級建築士 登録 第122228号

DIRECT	CHECK	DRAFT	PROJECT	DATE
			登富町特別養護老人ホーム(温心園)改築工事	
			TITLE: 矩計図(2)	SCALE: 1:30 / NO: A-22